



План 1-го этажа.

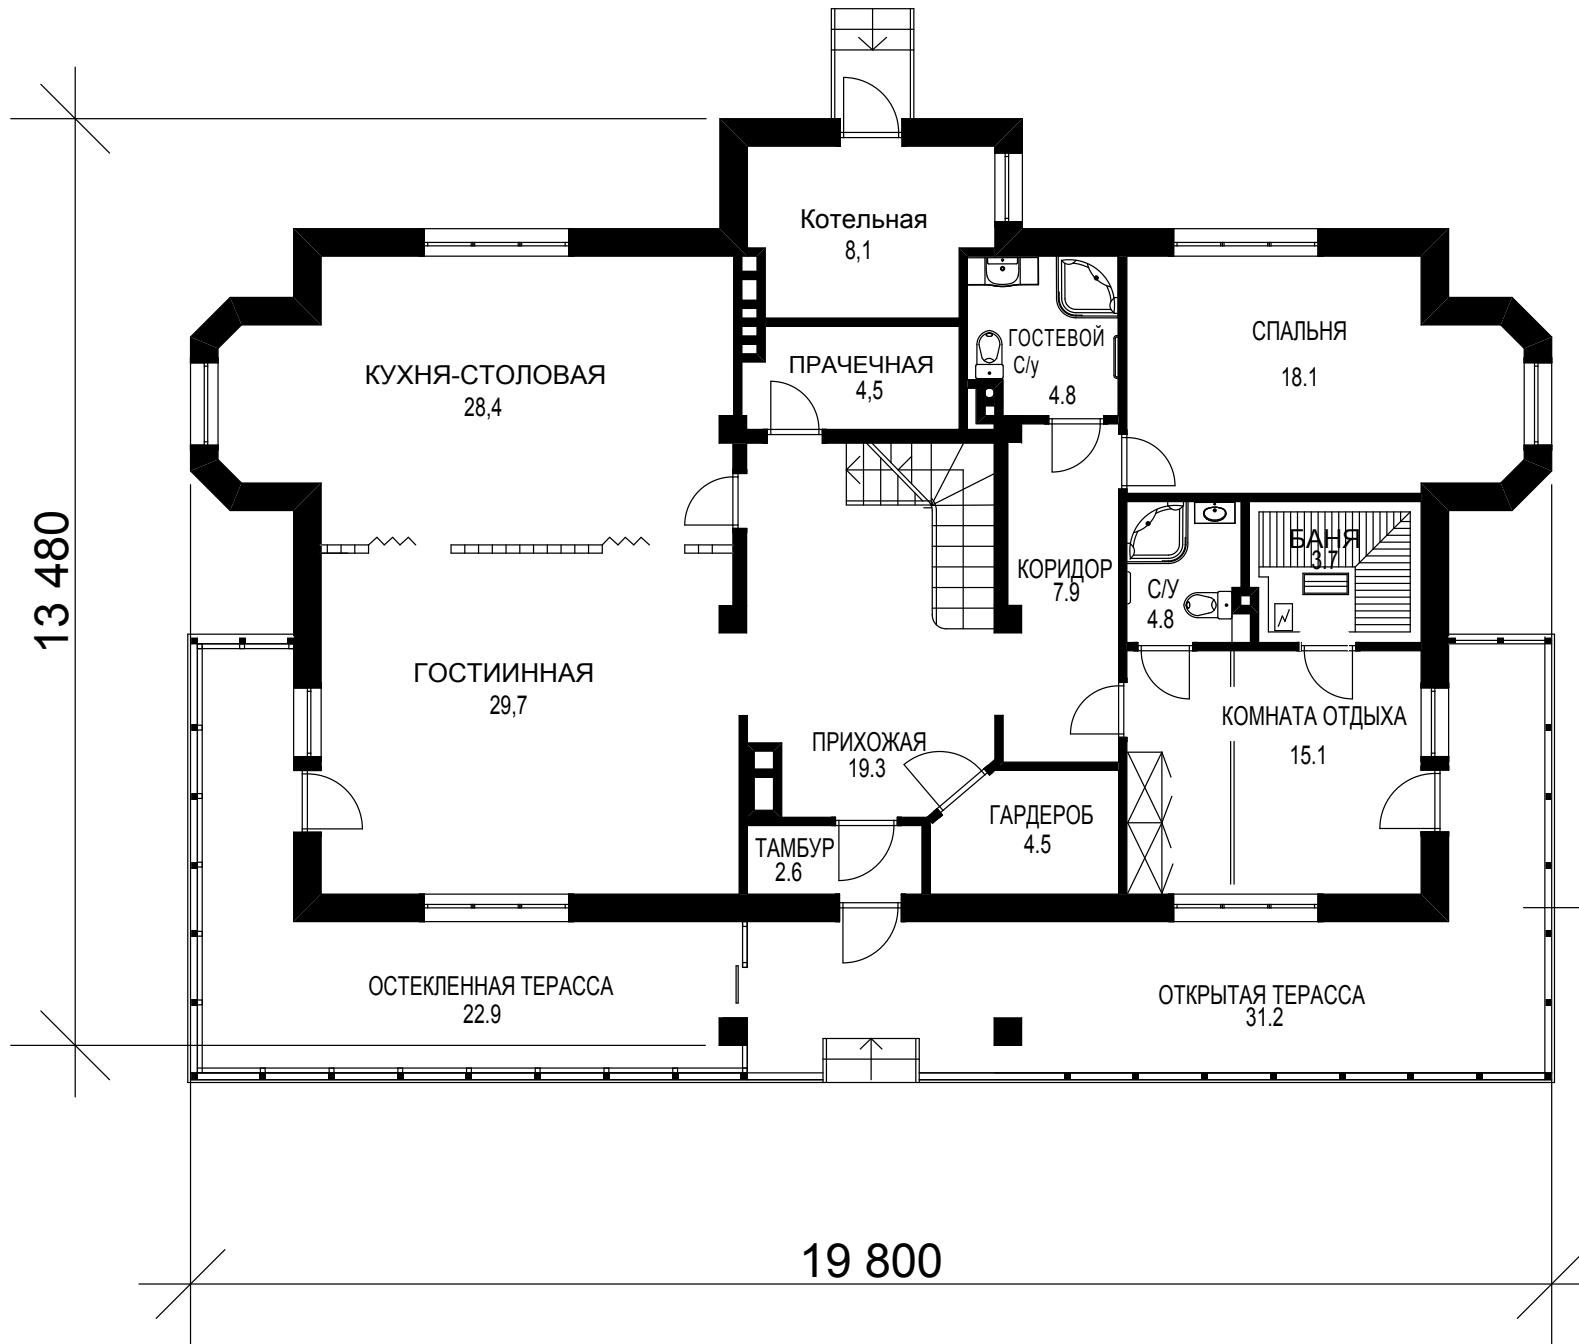

План 2-го этажа.

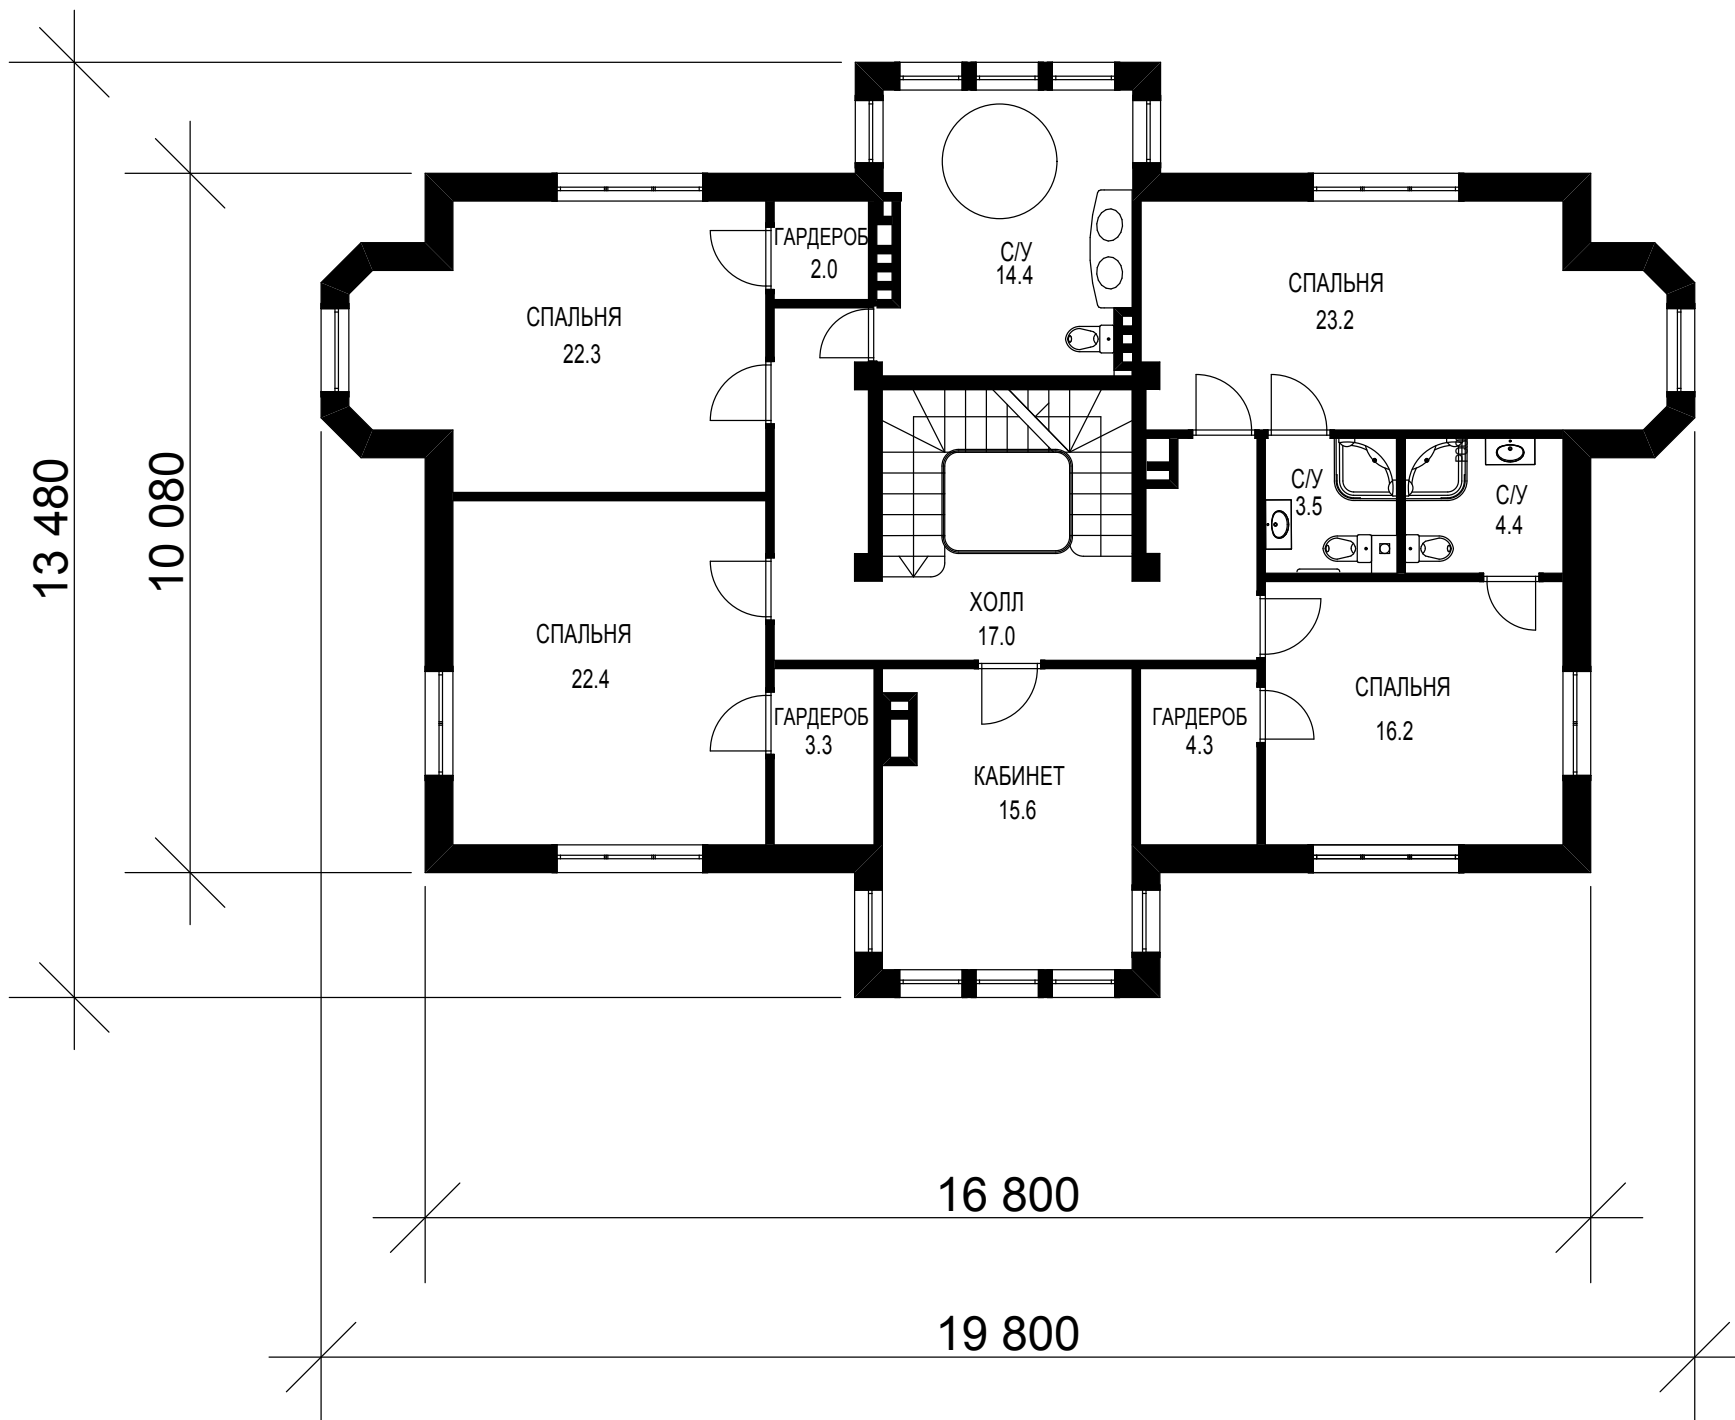

План 3-го этажа.

